

# DETAIL

Kindergärten · Nursery Schools · Éducation et petite enfance · Serie 2008 · 3  
Zeitschrift für Architektur + Konzept · Review of Architecture · Revue d'Architecture

Konzept

## Diskussion • discussion

- 130 Unkonventionelle Lösungen trotz strikter Vorgaben  
Christian Schittich
- 132 Kindergärten und Kindertagesstätten in England  
Elise Feuersinger
- 134 Kinderbetreuungseinrichtungen in Finnland  
Tarja Nurmi
- 138 Bauen für kleine Kinder in Frankreich  
Ariane Wilson

Kindergärten in England,  
Finnland und Frankreich

## Berichte • reports

- 146 Orange Farm – Studenten bauen Kindergarten in Johannesburg, Südafrika  
Roland Pawlitschko
- 150 Kurz betrachtet: New Museum of Contemporary Art  
Hubertus Adam
- 152 Bücher, Ausstellungen
- 156 Detail X, Detailtopics

Orange Farm – Studenten  
bauen in Johannesburg

## Typologie • typology

- 160 Kindergärten zwischen Fürsorge und Selbstbestimmung  
Susanne Hofmann
- 168 Umbau der Kindertagesstätte »Traumbaum« in Berlin  
Baupiloten, Berlin
- 170 Betriebskindertagesstätte in Verona  
Antonio Citterio and Partners, Mailand
- 172 Kindergarten in Egg  
Dietrich Untertrifaller, Bregenz
- 174 Krippe und Kindergarten in Bicesse, Estoril  
Atelier Central, Lissabon
- 176 Krippe und Kindergarten in Covolo  
C+S Associati, Venedig
- 178 Kindertagesstätte in Darmstadt  
zimmermann.leber architekten, Darmstadt
- 180 Kindergarten in St. Michael/Eppan  
Lunz & Zöschg Architekten, Bozen
- 182 Vorschule in Marmoutier  
Dominique Coulon, Straßburg

Vom Betriebskindergarten  
bis zur Vorschule

## Prozess • process

- 188 Kindergarten in Tokio  
Tezuka Architects, Tokio
  - »Das Gebäude ist ein Spielzeug – und ein Werkzeug für die Entwicklung der Kinder« •
  - »Wir versuchen, den Kindern mit diesem Gebäude gesunden Menschenverstand beizubringen«
- 200 Kindergarten in Innsbruck  
Froetscher Lichtenwagner, Wien
  - Ein Stadtteilzentrum für Menschen aller Altersgruppen • Individuelle Häuser, gemeinsame Plätze – der Kindergarten als kleine Stadt • »Die Raupe ist super zum Sitzen und Klettern« – Was Nutzer sagen • Materialwahl, Mobiliar, Oberflächen

Kommunikativer Solitär in Tokio,  
urbane Vielfalt in Innsbruck

## Produkte • products

- 214 Energie und Nachhaltigkeit
- 216 Objekt+Produkt
- 222 Neu in DETAIL. Deutscher Baukatalog
- 224 Special – Universal Design
- 236 Bäder
- 244 Fenster, Türen, Tore
- 252 Aufzüge und Treppen
- 254 Außenanlagen
- 256 Vor Ort
- 261 Inhalt Produktinformation/Anzeigenverzeichnis
- 269 Büroporträts, Projektbeteiligte/Hersteller/Ausführende Firmen
- 272 Impressum, Fotonachweis

Schulkinderarten in Buchen

## Krippe und Kindergarten in Covolo

### Crèche and Nursery School in Covolo

#### Architekten:

C + S Associati, Venedig

Carlo Cappai, Maria Alessandra Segantini


#### Mitarbeiter:

Barbara Acciari, Daniele Dalla Valle,  
Eva Horro Rosa, Davide Testi

#### Tragwerksplaner:

Tecnobrevetti, Venedig

weitere Projektbeteiligte S. 271

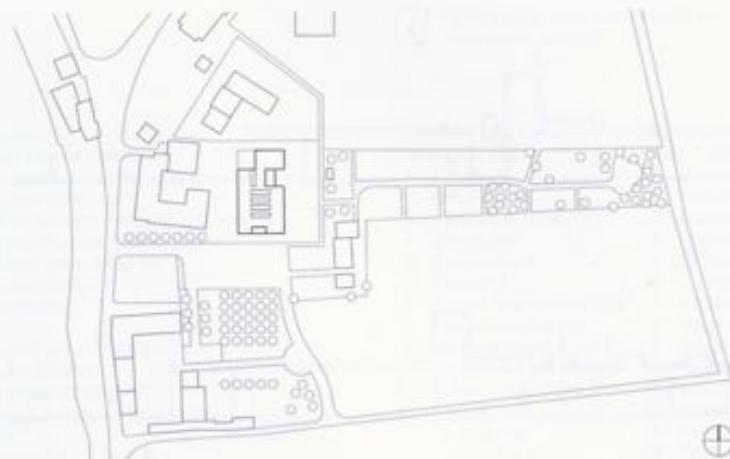

Als Ausgangspunkt und Inspirationsquelle für den Entwurf des Kindergartens mit Krippe diente die weitläufige Landschaft von Treviso, mit ihren Weinbergen und Weizenfeldern. Vor allem die rauen Natursteinmauern, die die Landschaft gliedern, finden sich als Motiv in der Architektur des Neubaus wieder: zum Beispiel als rohe, mit Splittzusätzen bestückte Betonfassade, die das Gebäude auf der dem Ort zugewandten Seite im Westen begrenzt. Die Ostfassade ist dagegen großzügig verglast, sodass die Kinder von allen sechs Gruppenräumen direkten Zugang und Sichtbezug zum Garten haben. Der Übergang zwischen Innen und Außen ist mit Dachüberstand und gebun-

denem Kiesboden sorgfältig ausformuliert. Herzstück der Anlage ist die große Aula, die wie ein Dorfplatz das kommunikative Zentrum für Betreuer und Kinder darstellt. Sie kann für besondere Aktivitäten genutzt werden, die Kinder können hier gemeinsam essen oder bei schlechtem Wetter frei spielen. Zugleich dient die Halle als Verteiler für Gruppenräume, Speisesaal, Pausenhof und Garten. Sechs Oberlichtbänder versorgen den tiefen Grundriss mit Tageslicht und zonieren Verkehrsflächen und die beiden inneren liegenden Bewegungsräume. Die Gruppenräume sind zu zwei Einheiten zusammengefasst: Die Räume der kleineren Kinder liegen in der Nähe des Eingangs und

der Schlafbereiche, sind über Schiebetüren verbunden und erlauben eine flexible Nutzung. Die Zimmer der größeren Vorschulkinder bilden auf der anderen Seite der Aula mit dem angegliederten Sanitärblock einen eigenen Bereich. Alle Räume sind einfach strukturiert und sparsam möbliert, doch dank Fußbodenheizung wird das gesamte Gebäude zum Spielfeld. Eine farbliche und bauliche Akzentuierung der Schwellenbereiche – wie Türen, Wände und Fassaden – schafft Identifizierungs- und Orientierungspunkte für die Kinder. Die Ausformung von unterschiedlichen Zonen entspricht der Reggio-Emilia-Pädagogik, die eine Balance zwischen Freiraum und Anregung anstrebt.



 DETAILplus: Fassadenschnitte:  
www.detail.de/0028

Anzahl Gruppen/No. of groups: 6  
Anzahl Kinder/No. of children: 77  
Reggio-Emilia-Pädagogik; Integrationsplätze nach Bedarf/No. of integration places according to needs  
Alter/Age: 18 Monate/months – 5 Jahre/years  
Anzahl Betreuer/Staff: 7  
Träger/Cient:  
Gemeinde Covolo/Municipality of Covolo  
BGF/Gross floor area: 950 m<sup>2</sup>  
Größe Gruppenräume/Size of group rooms: 18–36 m<sup>2</sup>  
Spielfläche/Play area: 1738 m<sup>2</sup>  
Fertigstellung/Completion date: 2005  
Baukosten/Construction costs: 0,8 Mio. €

Lageplan  
Maßstab 1:4000

Schnitte • Grundriss  
Maßstab 1:500

- |                  |                    |
|------------------|--------------------|
| 1 Eingang        | 1 Entrance         |
| 2 Garderobe      | 2 Cloakroom        |
| 3 Krankenzimmer  | 3 Sickroom         |
| 4 Küche          | 4 Kitchen          |
| 5 Speisesaal     | 5 Dining room      |
| 6 Hof            | 6 Courtyard        |
| 7 Gruppenraum    | 7 Group room       |
| 8 Aula           | 8 Hall             |
| 9 Bewegungsgesam | 9 Recreation space |
| 10 Schlafräum    | 10 Sleeping space  |

Site plan  
scale 1:4000


Sections • Floor plan  
scale 1:500



The starting point and source of inspiration for the design of this nursery school with crèche can be found in the broad landscape around Treviso, with its vineyards and wheatfields. Above all, the rough stone walls that dissect the countryside are an important element reflected in the architecture – for example, in the exposed concrete facade with surface chippings on the side facing the town to the west. On the eastern face, in contrast, there are broad areas of glazing, which afford the children a view of and direct access to the garden from all six group rooms. The transitional area between indoors and outdoors is carefully articulated with a projecting roof and with bonded gravel paving.

At the heart of the development is a large assembly hall, which functions like a village square, forming a focus of communication for staff and children alike. In addition, it can also be used for special activities, and the children can eat together here or play in bad weather. The hall also serves as a circulation space, providing access to the group rooms, dining room, playground and garden. Six rooflight lantern strips ensure that the deep layout receives adequate daylight. They also articulate the access areas and the two internal recreation spaces into individual zones. The group rooms are divided into two sections. Those for the smaller children are situated close to the entrance and the sleeping areas. They can

be joined by sliding doors aside, thereby allowing a flexible use. The rooms for the children of preschool age are located on the other side of the hall and form a self-contained unit in conjunction with the adjoining sanitary facilities. All spaces have a straightforward structure and are sparsely furnished. Thanks to the underfloor heating, the entire building is a potential play area. By accentuating the threshold zones in terms of their colour and construction, a means of orientation was created for the children. The design of the various zones is in accordance with the pedagogic concepts of Reggio Emilia, which seek a balance between spatial latitude and stimulating impulses.

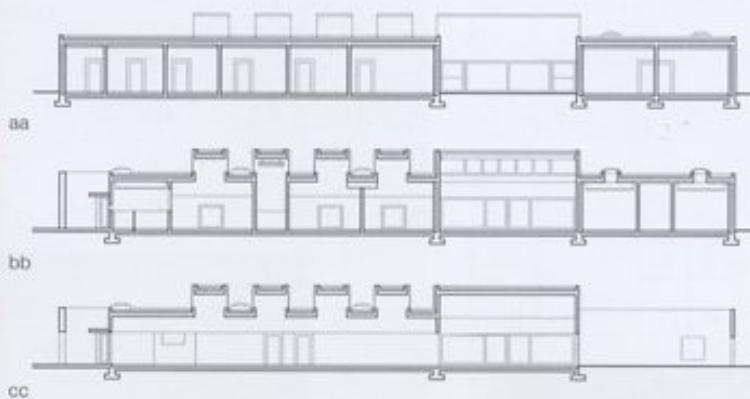



## Seite 176 / page 176

**Krippe und Kindergarten in Covolo**  
**Crèche and Nursery School in Covolo**Covolo di Pederobba  
I-31040 Treviso

Baubeginn	
Start of construction:	09/2003
Fertigstellung / Completion:	12/2005
Bruttogeschoßfläche	
Total floor area:	950 m <sup>2</sup>
Größe Gruppenräume	
Size of group rooms:	18–36 m <sup>2</sup>
Spielefläche	
Playground area:	1738 m <sup>2</sup>
Anzahl der Gruppen	
No. of groups:	6
Anzahl der Kinder	
No. of children:	77
Alter	
Age: 18 Monate/months – 5 Jahre/years	
Anzahl der Betreuer	
No. of staff:	7
Baukosten	
Construction costs:	0,8 Mio. €

- Träger und Bauherr / Client: Gemeinde Covolo
- Architekten / Architects: C+S Associati, Venedig Carlo Cappai, Maria Alessandra Segantini
- Mitarbeiter / Assistants: Barbara Acciari, Daniele Dalla Valle, Eva Horne Rosa, Davide Testi
- Bauleitung und Landschaftsplaner Construction management and Landscape planning: C+S Associati, Venedig
- Tragwerksplaner Structural engineering: Tecnobrevetti, Castelminio di Resana
- Haustechnik, Elektroplaner Mechanical services, Electrical planning: Studio Lagrecacolonna, Treviso

- Holzfensterarbeiten: Longato Luciano & C., Monastero di Treviso Tel.: +39 0422 798443
- Aluminiumarbeiten: Aisa srl, Soligo Tel.: +39 0438 841934 Fax: +39 0438 980702 www.aisasrl.com
- Trockenbau: Arcadia Soluzioni srl, Trevignano Tel.: +39 0423 670406 Fax: +39 0423 670066 www.arcadiasoluzioni.it
- Böden: Metope srl, Montebelluna Tel.: +39 0423 22322 Fax: +39 0423 301920
- Malerarbeiten: Edilcolor srl, Montebelluna Tel.: +39 0423 602253 www.edicolorsrl.it
- Pflanzen: Bettoli srl, Arcade Tel.: +39 0422 874115 Fax: +39 0422 874052

## Seite 178 / page 178

**Kindertagesstätte in Darmstadt**  
**Day-Care Centre for Children in Darmstadt**Rubinweg 2  
64287 Darmstadt

Baubeginn	
Start of construction:	01/2006
Fertigstellung / Completion:	09/2006
Bruttogeschoßfläche	
Total floor area:	930 m <sup>2</sup>
Größe Gruppenräume	
Size of group rooms:	48–51 m <sup>2</sup>
Freiflächenfläche	
Playground area:	1600 m <sup>2</sup>
Anzahl der Gruppen	
No. of groups:	5
Anzahl der Kinder	
No. of children:	90
Alter	
Age: 2–6 Jahre/years	
Anzahl der Betreuer	
No. of staff:	11
Baukosten	
Construction costs:	1,3 Mio. €

- Träger / Client: Evangelische Stiftskirchengemeinde Darmstadt
- Bauherr / Client: Bauverein AG, Darmstadt
- Architekten / Architects: zimmermann.leber architekten, Darmstadt Thomas Zimmermann, Klaus Leber
- Mitarbeiter / Assistants: Laura Hüne, Jan Stämmle, Marcel Emde, Philipp Strohm, Alexis Michalec
- Tragwerksplaner Structural engineering: Peter Ilgmeier, Langen
- Haustechnik, Elektroplaner Mechanical services, Electrical planning: GWS AG, Mainz
- Holzfertigteile: Finnforest Merk, Aichach Tel.: 08251 908-0
- Fassadentafel: Eternit AG, Berlin Tel.: 01805 651651
- Fassadentafel und Dachterrasse: Zimmerei Arno Veit, Oetzberg Tel.: 06162 968239
- Fassade Stahlkonstruktion: J. Pleyer GmbH, Ober-Ramstadt Tel.: 06154 2536
- Fenster: Schreinerei Weß, Rommerz www.schreinerei-wess.de
- Dach: Willy A. Löw AG, Bad Homburg www.loew-ag.de
- Linoleumböden: Armstrong DLW, Bietigheim-Bissingen www.armstrong.de
- Innenausbau: Fa. Leuchtenmüller, Miltenberg am Main www.leuchtenmueller.de

## Seite 180 / page 180

**Kindergarten in St. Michael/Eppan**Maria Rast Weg 2  
I-39057 St. Michael/Eppan

Baubeginn	
Start of construction:	05/2004
Fertigstellung / Completion:	2005
Bruttogeschoßfläche	
Total floor area:	2350 m <sup>2</sup>
Größe Gruppenräume	
Size of group rooms:	60 m <sup>2</sup>
Fläche Garten + Dachterrasse	
Area of garden + roof terrace:	900 m <sup>2</sup>
Anzahl der Gruppen	
No. of groups:	4
Anzahl der Kinder	
No. of children:	100
Alter / Age:	2,5–6 Jahre/years
Anzahl der Betreuer	
No. of staff:	8
Baukosten	
Construction costs:	3,5 Mio. €

- Träger und Bauherr / Client: Gemeinde Eppan
- Architekten / Architects: Lunz & Zöschig Architekten, Bozen
- Projektleiter / Project architects: Markus Lunz
- Mitarbeiter / Assistants: Ilka Heße, Manja Baudis, Sylvia Lehning, Ulrike Mühlberger
- Bauleitung Construction management: Markus Lunz
- Tragwerksplaner Structural engineering: Elma Oberrauch, St. Pauls/Eppan
- Haustechnik / Mechanical services: Helmuth Windegger, Bozen
- Elektroplaner / Electrical planning: Jochen Cristofolitti, Bozen
- Fassade, Dämmung und Foamglas: J. Reinisch & Co. KG, Bozen Tel.: +39 0471 307700
- Glasfassade: Frener & Reifer Metallbau, Brixen www.frener-reifer.com
- Elektro- und Photovoltaikanlage: Technology Innovation KG, Bruneck www.ti-technology.it
- Sanitäranlage: Atzwanger AG, Bozen www.atzwanger.net
- Baumeister: Iobstraibizer & ci srl, Roncegno www.iobstraibizer.com
- Zimmermann und Spangler: Raffleiner KG, St. Michael/Eppan Tel.: +39 0471 662164
- Dach: Frener & Reifer, Brixen www.frener-reifer.com
- Glashäuser: Barth Innenausbau KG, Brixen www.barth.it
- Innentüren: Gogl GmbH, Gasteig Tel.: +39 0472 779178
- Innentüren: Gogl GmbH, Gasteig Tel.: +39 0472 779178

## Seite 182 / page 182

**Vorschule in Marmoutier**  
**Nursery School in Marmoutier**Chemin de Schlossgarten  
F-67440 Marmoutier

Baubeginn	
Start of construction:	09/2005
Fertigstellung / Completion:	11/2006
Bruttogeschoßfläche	
Total floor area:	1160 m <sup>2</sup>
Größe Gruppenräume	
Size of group rooms:	78 m <sup>2</sup>
Freiflächenfläche	
External area:	3040 m <sup>2</sup>
Anzahl der Gruppen	
No. of groups:	5
Anzahl der Kinder	
No. of children:	140
Alter / Age:	2–6 Jahre/years
Anzahl der Betreuer	
No. of staff:	8
Baukosten	
Construction costs:	1,4 Mio. €

- Träger und Bauherr / Client: Gemeinde Marmoutier
- Architekt / Architect: Dominique Coulon, Straßburg
- Projektleiter / Project architect: Oliver Nicollas
- Mitarbeiter / Assistants: Sarah Brebbia, Arnaud Eloudy, Steve Letto Duclos
- Tragwerksplaner Structural engineering: HN Ingénierie, Hoenheim
- Haustechnik, Elektroplaner Mechanical services, Electrical planning: Bet Gilbert Jost, Schiltigheim
- Landschaftsplaner Landscape planning: Bruno Kubler, Straßburg
- Kostenberechnung Cost calculation: E3 Economie Sarl, Straßburg

- Holzfassade: Klein et Fils, Marmoutier Tel.: +33 388 706031
- Beton: Schrepfer S.A.S., Neuwiller les Saverne Tel.: +33 388 700557
- Betonböden: Placeo, Geispolsheim Tel.: +33 390 29760-0
- Dach- und Spanglerarbeiten: G.T.G. Sarl NV, Marlenheim Tel.: +33 388 877419
- Türen und Treppen: M.G.S. Sarl, Saverne Tel.: +33 388 918380
- Malerarbeiten: Armand Boehm, Dettwiller Tel.: +33 388 914144
- Pflanzen: Bettoli srl, Arcade Tel.: +33 388 711757

cubo di legno della sala prove collocato sulla stecca di calcestruzzo armato. La distribuzione centrale del corridoio si innesta nel rigore della pianta del piano terreno. La palestra e gli spazi per il personale sono orientati verso nord, le aule si dispongono verso sud aprendosi sulla terrazza coperta e verso il giardino. Il volume delle aule e il livello superiore sono stati costruiti in elementi di legno con facciata e pavimento in abete bianco. Le due facce in calcestruzzo sono a vista mentre la struttura lignea all'interno è rivestita in legno di betulla.

Numeri dei gruppi: 2

Numeri dei bambini: 50

Posti integrativi: 4

Età da 4 a 6 anni

Numeri di educatori: 4

Cliente: Comune di Egg

Superficie area: 1130 mq

Superficie utile asilo: 162,20 mq

Superficie aula: da 67,5 mq

Area all'aperto: 445,30 mq

Realizzazione: 2004

Costo: 1,26 Milioni €

Planimetria generale

scala 1:5000

Sezioni - Pianta

scala 1:500

1 Deposito

2 Archivio coro

3 Spazio accessorio

4 Archivio musica

5 Guardaroba

6 Aule con cucina

7 Terrazza

8 Spazio ricreativo

9 Spazio integrativo

10 Ufficio

11 Sala prova musica

12 Foyer

13 Cottura/sala riunioni

## Pagina 174

### Asilo nido e materno a Bicesse, Estoril



Immersi nel paesaggio della regione di Sintra, tra mare e monti, i volumi bianchi dell'asilo si inseriscono in un territorio prossimo ad accogliere una nuova area di espansione. Il costruito si articola intorno a due esterni di carattere differente. Da un lato, il cortile chiuso rivolto a nord caratterizzato da calma serenità, con un sughero al centro e uno specchio d'acqua che si colloca fra l'ala amministrativa e la mensa ombreggiata da un pergolato di acciaio. Dall'altro lato il dehor esposto a sud con vista sul mare che si dispone relazionandosi con le aule di grup-

po dei bambini. Una pensilina offre la necessaria protezione alle intemperie, mentre il rivestimento in lamiera riflette la luce e lascia libera la vista verso il cielo. Gli interni sono caratterizzati da un lungo corridoio con lucernari sovradianimensionati concepito come dorsale di comunicazione al centro dell'edificio.

I tre spazi funzionali –spazi amministrativi, accessori e di gruppo- si aggregano come dei lego. Di fronte alle aule, il corridoio si amplia a creare tre nicchie. La mensa e la biblioteca sono schermate da pareti scorrevoli di vetro. Gli ingressi delle parti comuni sono leggermente arretrati per articolare il corridoio e per definire contenuti spazi di transizione. Nell'anello di congiunzione tra corridoio e spazio giochi si collocano le toilette, il guardaroba e i depositi. L'organizzazione cattolica distingue gruppi di ragazzi, bambini del nido e bambini in età prescolare. La struttura mista in calcestruzzo e muratura è intonacata bianca, i pavimenti sono in linoleum, i toni più caldi del sucupira usato per i telai delle finestre e delle porte entrano in dialettica con il bianco delle pareti.

Numeri dei gruppi: 5

Numeri dei bambini: 85

Età da 4 mesi a 5 anni

Numeri di educatori: 10

Cliente: Departamento de Infância da Santa Casa da Misericórdia de Cascais

Superficie area: 2483 mq

Area coperta all'esterno: 270 mq

Superficie aula: da 61 a 97 mq

Area gioco: 1089 mq

Realizzazione: 2005

Costo: 1,5 Milioni €

Sezioni - Pianta

scala 1:500

1 Ingresso

2 Accoglienza

3 Area amministrazione

4 Biblioteca

5 Dispensa

6 Corte interna

7 Cucina

8 Spazio movimento

9 Aula primo anno

10 Aula secondo anno

11 Area lattanti

12 Deposito

13 Area gioco

14 Specchio d'acqua

## Pagina 176

### Asilo nido e materno a Covolo



Fonte d'ispirazione e punto di partenza del progetto di un asilo materno con nido è il paesaggio sterminato del territorio trevigiano con distese collinose coltivate a vitigno e campi di grano. I muretti di pietra che articolano l'orografia territoriale sono un elemento che l'architettura della nuova costruzione cita nella rude parete spartitraffico di calcestruzzo. La facciata orientale è in contrapposizione completamente vetrata per consentire ai bambini delle sei aule un'uscita diretta e una relazione visiva senza soluzione di continuità verso il giardino.

Il passaggio tra interno ed esterno è risolto da una pensilina e dall'annesso spazio con ghiaia. Il cuore della struttura è l'ampio atrio che si presenta come la piazza di un villaggio, agorà per educatori e bambini. Lo spazio può essere usato per attività particolari, i bambini possono mangiare tutti insieme o giocare se c'è cattivo tempo. La hall ha anche una funzione distributiva tra le aule di gruppo, la mensa e il cortile di ricreazione e il giardino. Sei lucernari a nastro portano luce naturale al piano più profondo e zonizzano le superfici connettive con i due spazi ricreativi. Le aule di gruppo sono composte da due unità: le aule dedicate ai bambini più piccoli sono prossime all'ingresso e alla zona di riposo pomeridiano, sono divise da porte scorrevoli e consentono una certa flessibilità di utilizzo.

L'ambiente per i bambini in età prescolare si colloca come unità indipendente sul lato opposto con adiacente blocco sanitari.

Tutti gli spazi sono strutturati in maniera semplice e sono ammobiliati con pochi elementi di arredo. Il colore e la costruzione accentuano i luoghi di passaggio come porte, pareti e facciate creando punti di orientamento e di identificazione per i bambini. La distribuzione riflette la pedagogia delle scuole di Reggio Emilia che aspirano ad un equilibrato rapporto fra spazio libero e iniziative.

Numeri dei gruppi: 6

Numeri dei bambini: 77

Posti integrativi: a seconda delle necessità (pedagogia di Reggio Emilia)

Età da 18 mesi a 5 anni

Numeri di educatori: 7

Cliente: Comune di Covolo

Superficie area: 950 mq

Superficie aula: da 18 a 36 mq

Area gioco: 1737,5 mq

Realizzazione: 2005

Costo: 800.000 € circa

Planimetria generale

scala 1:4000

Sezioni - Pianta

scala 1:500

1 Ingresso

2 Guardaroba

3 Ambulatorio

4 Educatori

5 Mensa

6 Cortile

7 Aula

8 Hall

9 Spazio ricreativo

10 Riposo pomeridiano